


R 1:1000

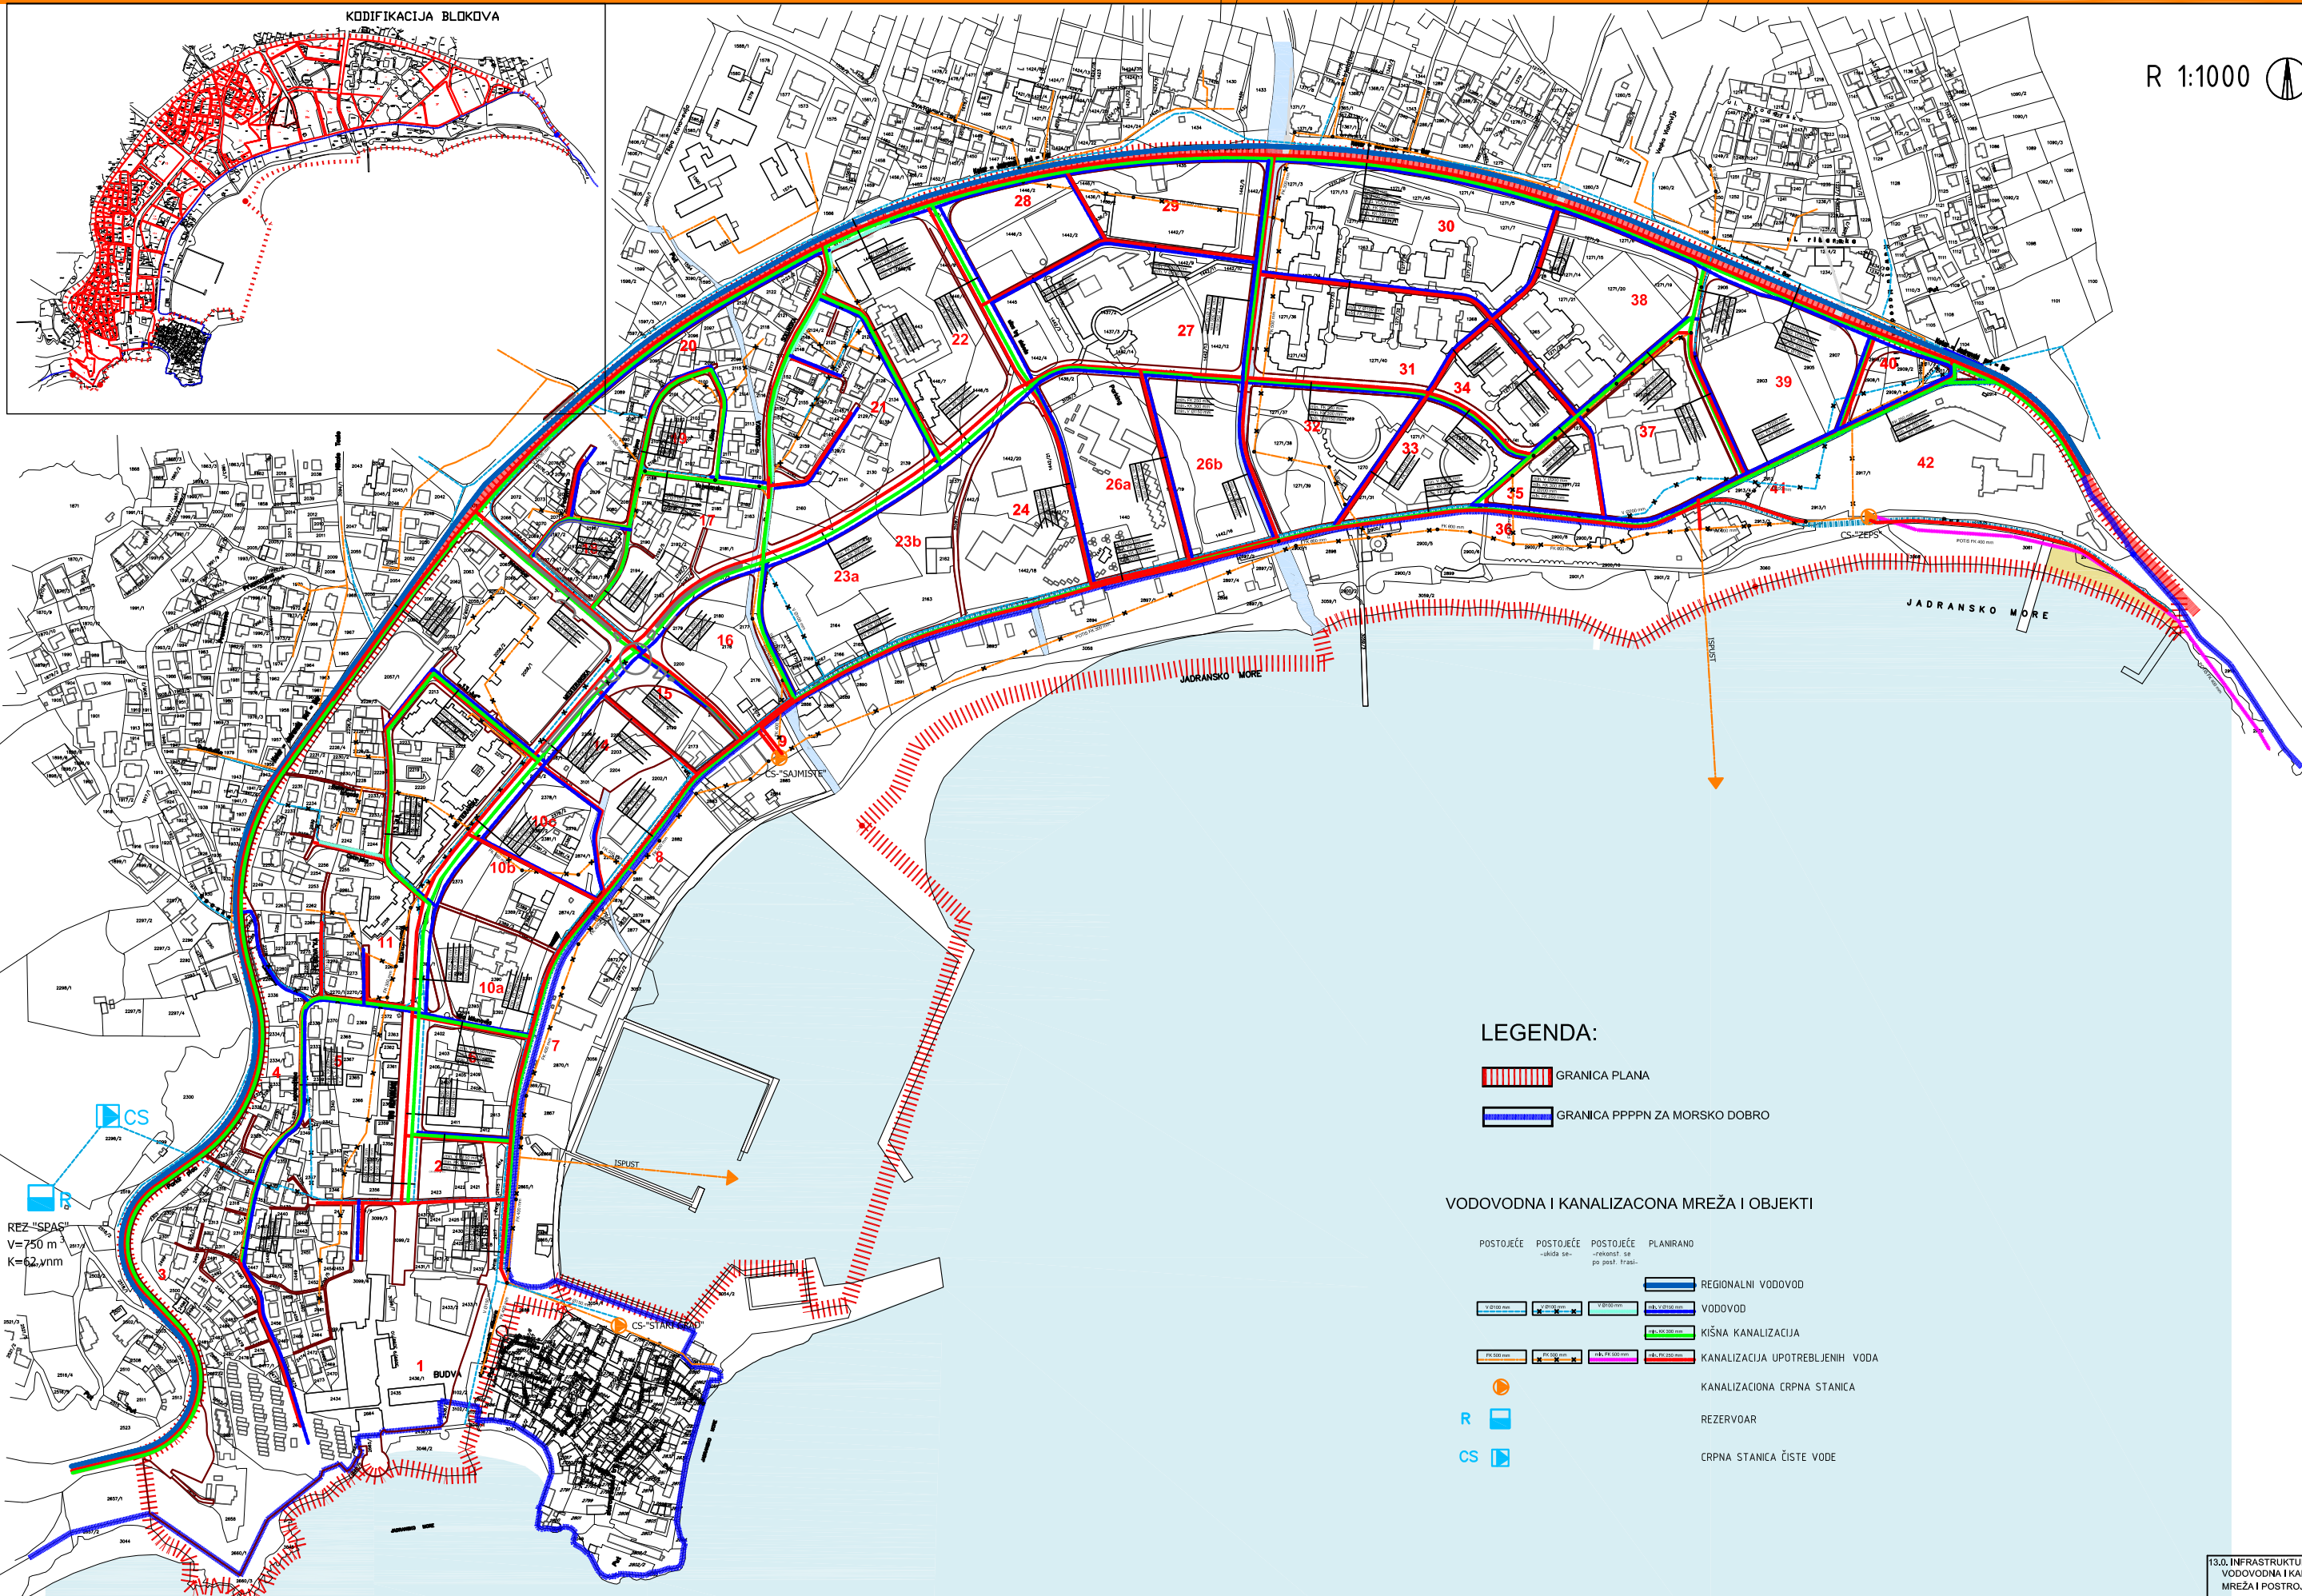

### LEGENDA:

- GRANICA PLANA
- GRANICA PPPN ZA MORSKO DOBRO

### VODOVODNA I KANALIZACIONA MREŽA I OBJEKTI

- | POSTOJEĆE | POSTOJEĆE  | POSTOJEĆE                    | PLANIRANO |                                 |
|-----------|------------|------------------------------|-----------|---------------------------------|
|           | -ukida se- | -rekonst. se po post. trasi- |           |                                 |
|           |            |                              |           | REGIONALNI VODOVOD              |
|           |            |                              |           | VODOVOD                         |
|           |            |                              |           | KIŠNA KANALIZACIJA              |
|           |            |                              |           | KANALIZACIJA UPOTREBLJENIH VODA |
|           |            |                              |           | KANALIZACIONA CRPNA STANICA     |
|           |            |                              |           | REZERVOAR                       |
|           |            |                              |           | CRPNA STANICA ČISTE VODE        |

CS  
 REZ "SPAS"  
 V=750 m  
 K=62,7m/m